


BUDYNEK HALI PRODUKCYJNO-MAGAZYNOWEJ

ELEWACJA PÓŁNOCNA I POŁUDNIOWA skala 1:200

ELEWACJA PÓŁNOCNA

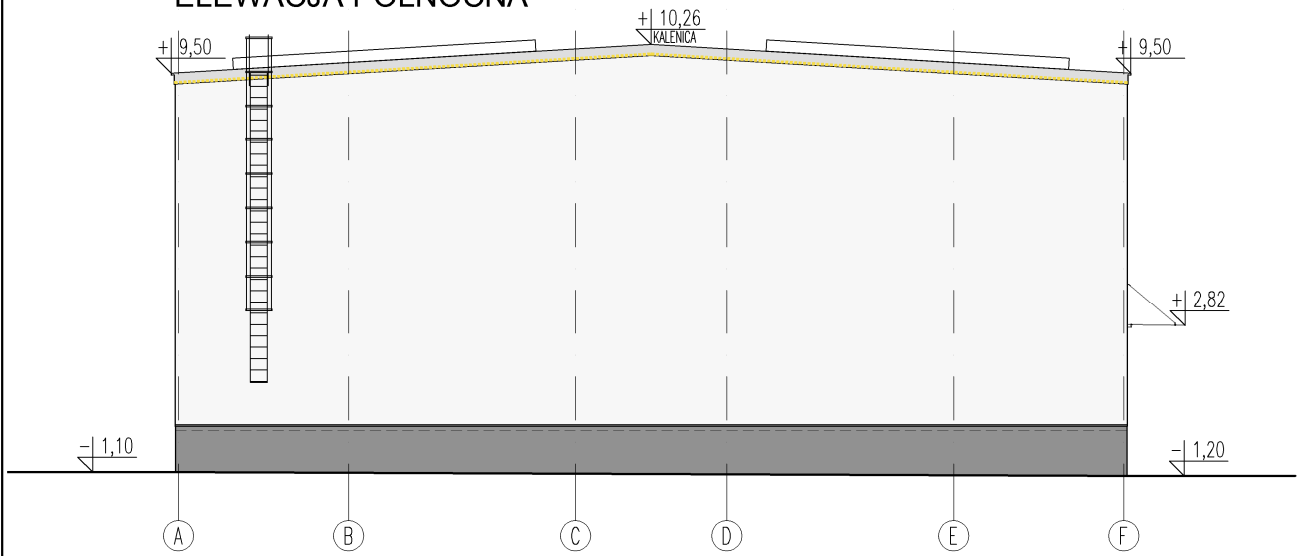

ELEWACJA POŁUDNIOWA

