


# BUDYNEK HALI PRODUKCYJNO-MAGAZYNOWEJ

## ELEWACJA PÓŁNOCNA I POŁUDNIOWA skala 1:200

### ELEWACJA PÓŁNOCNA

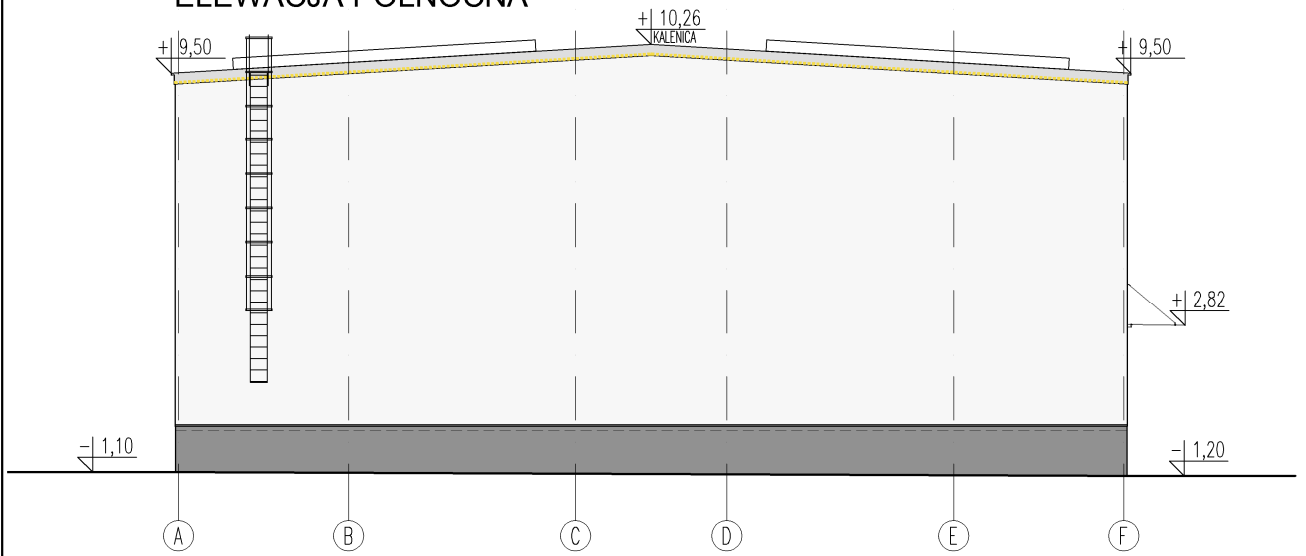

### ELEWACJA POŁUDNIOWA

