




ELEWACJA POLUDNIOWO - ZACHODNIA

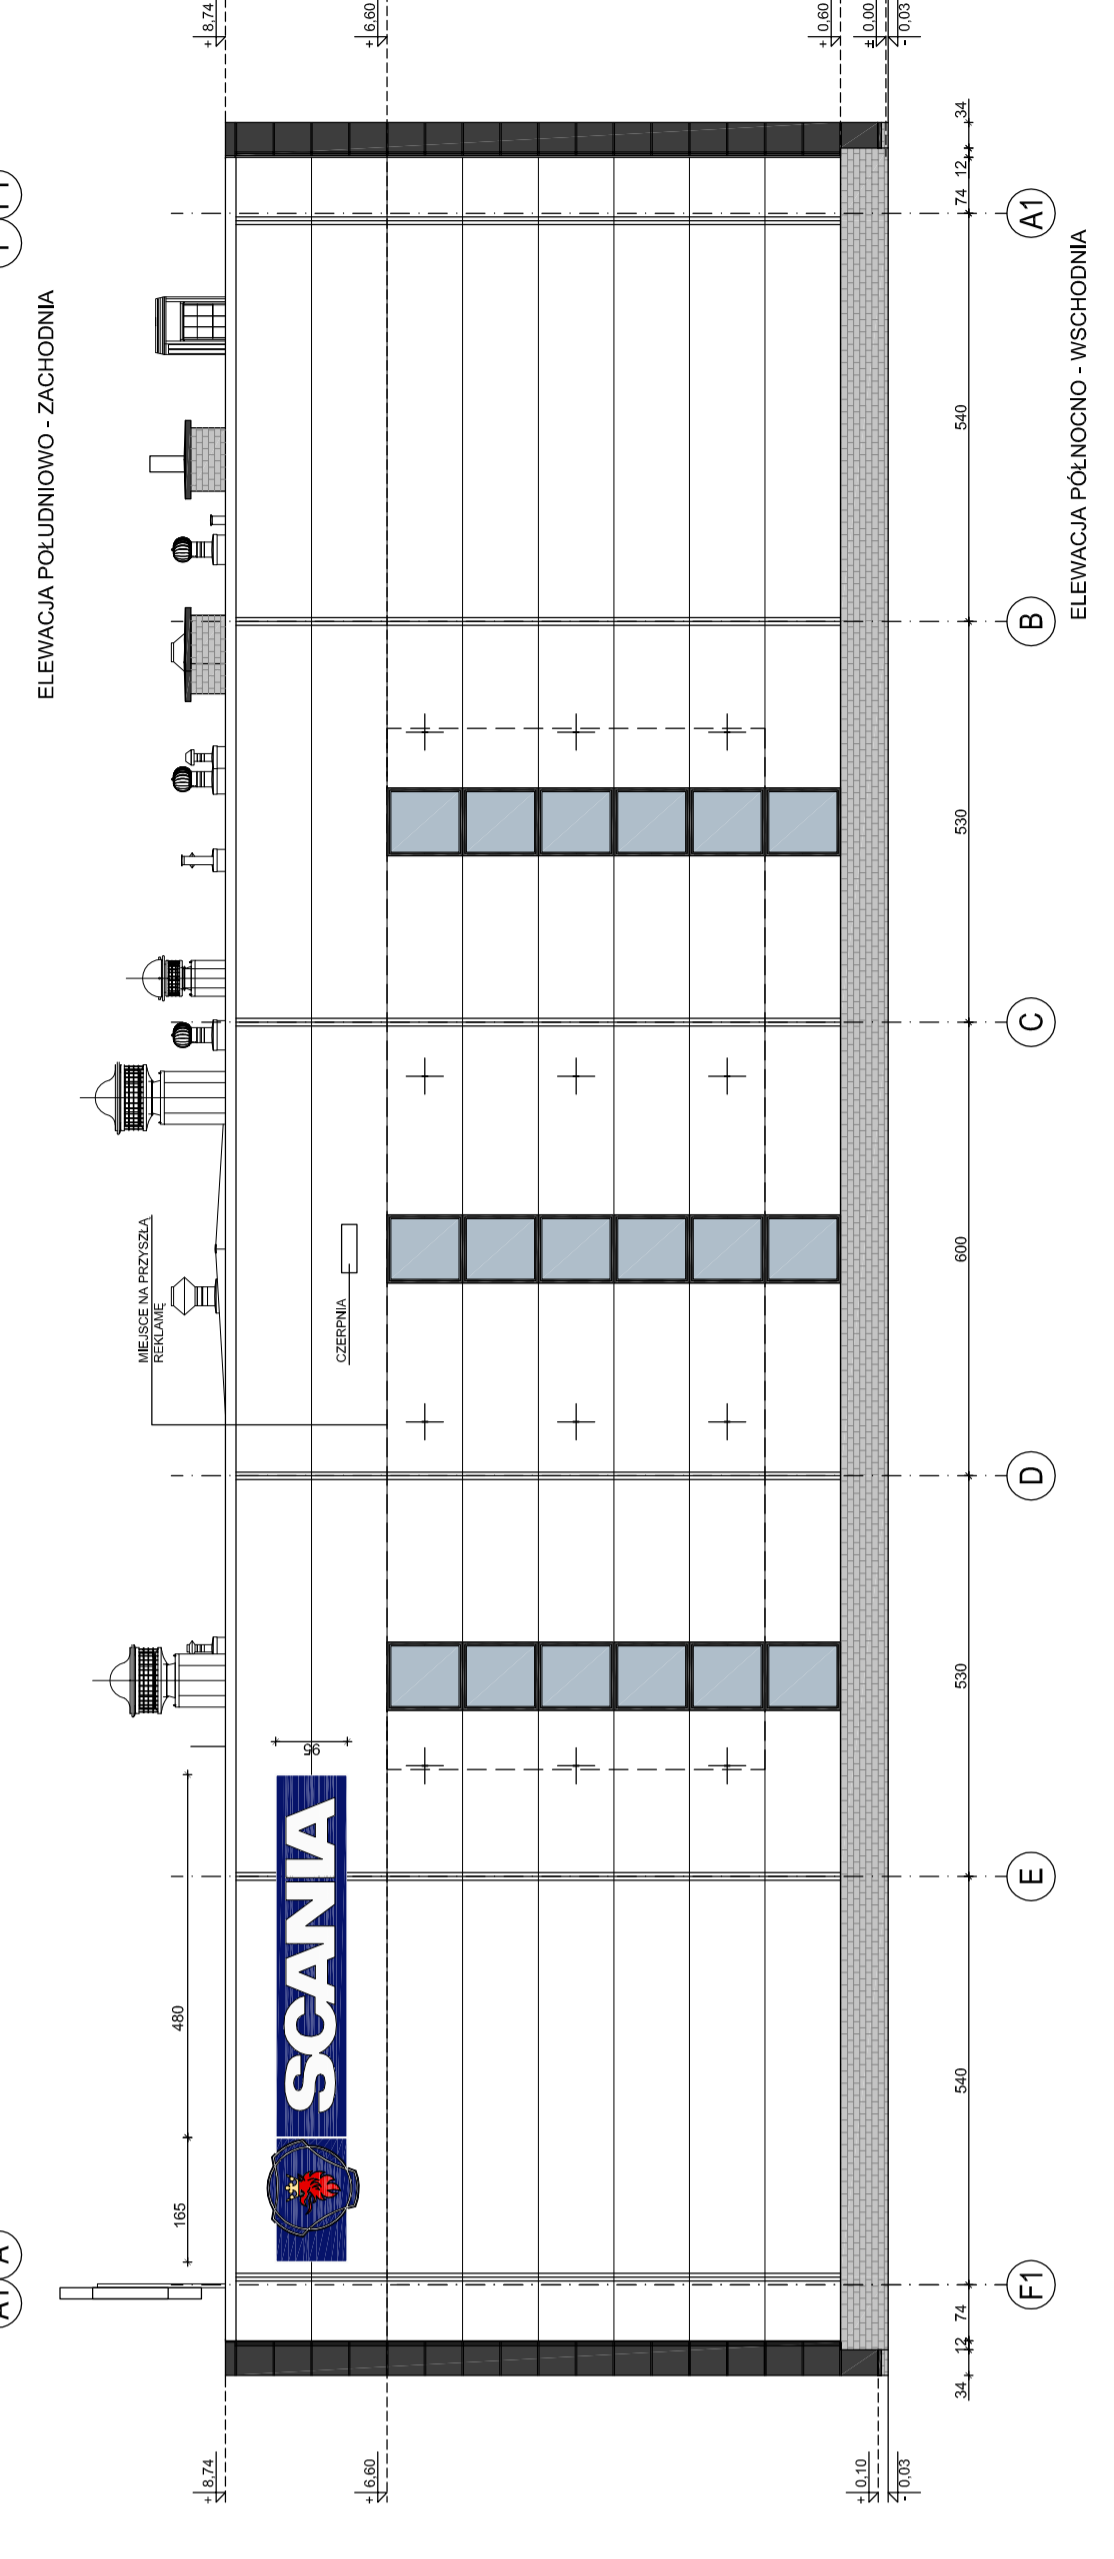

ELEWACJA POLNOCNO - WSCHODNIA

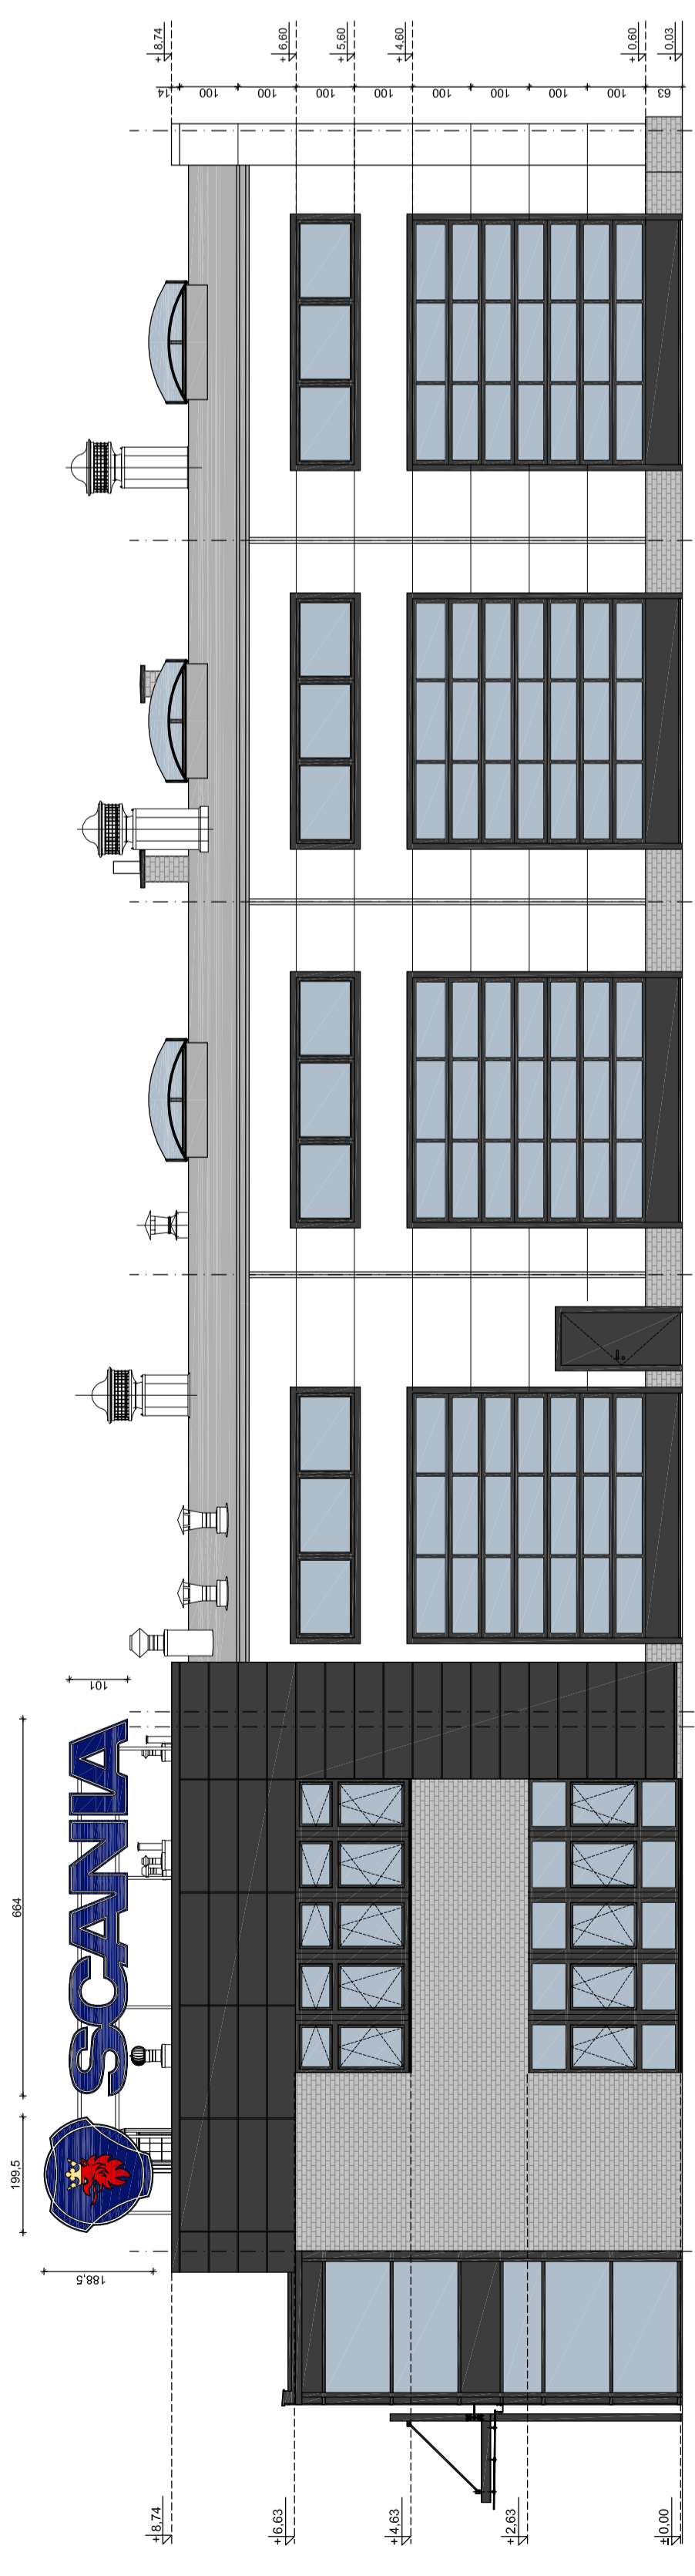

ELEWACJA POLNOCNO - ZACHODNIA

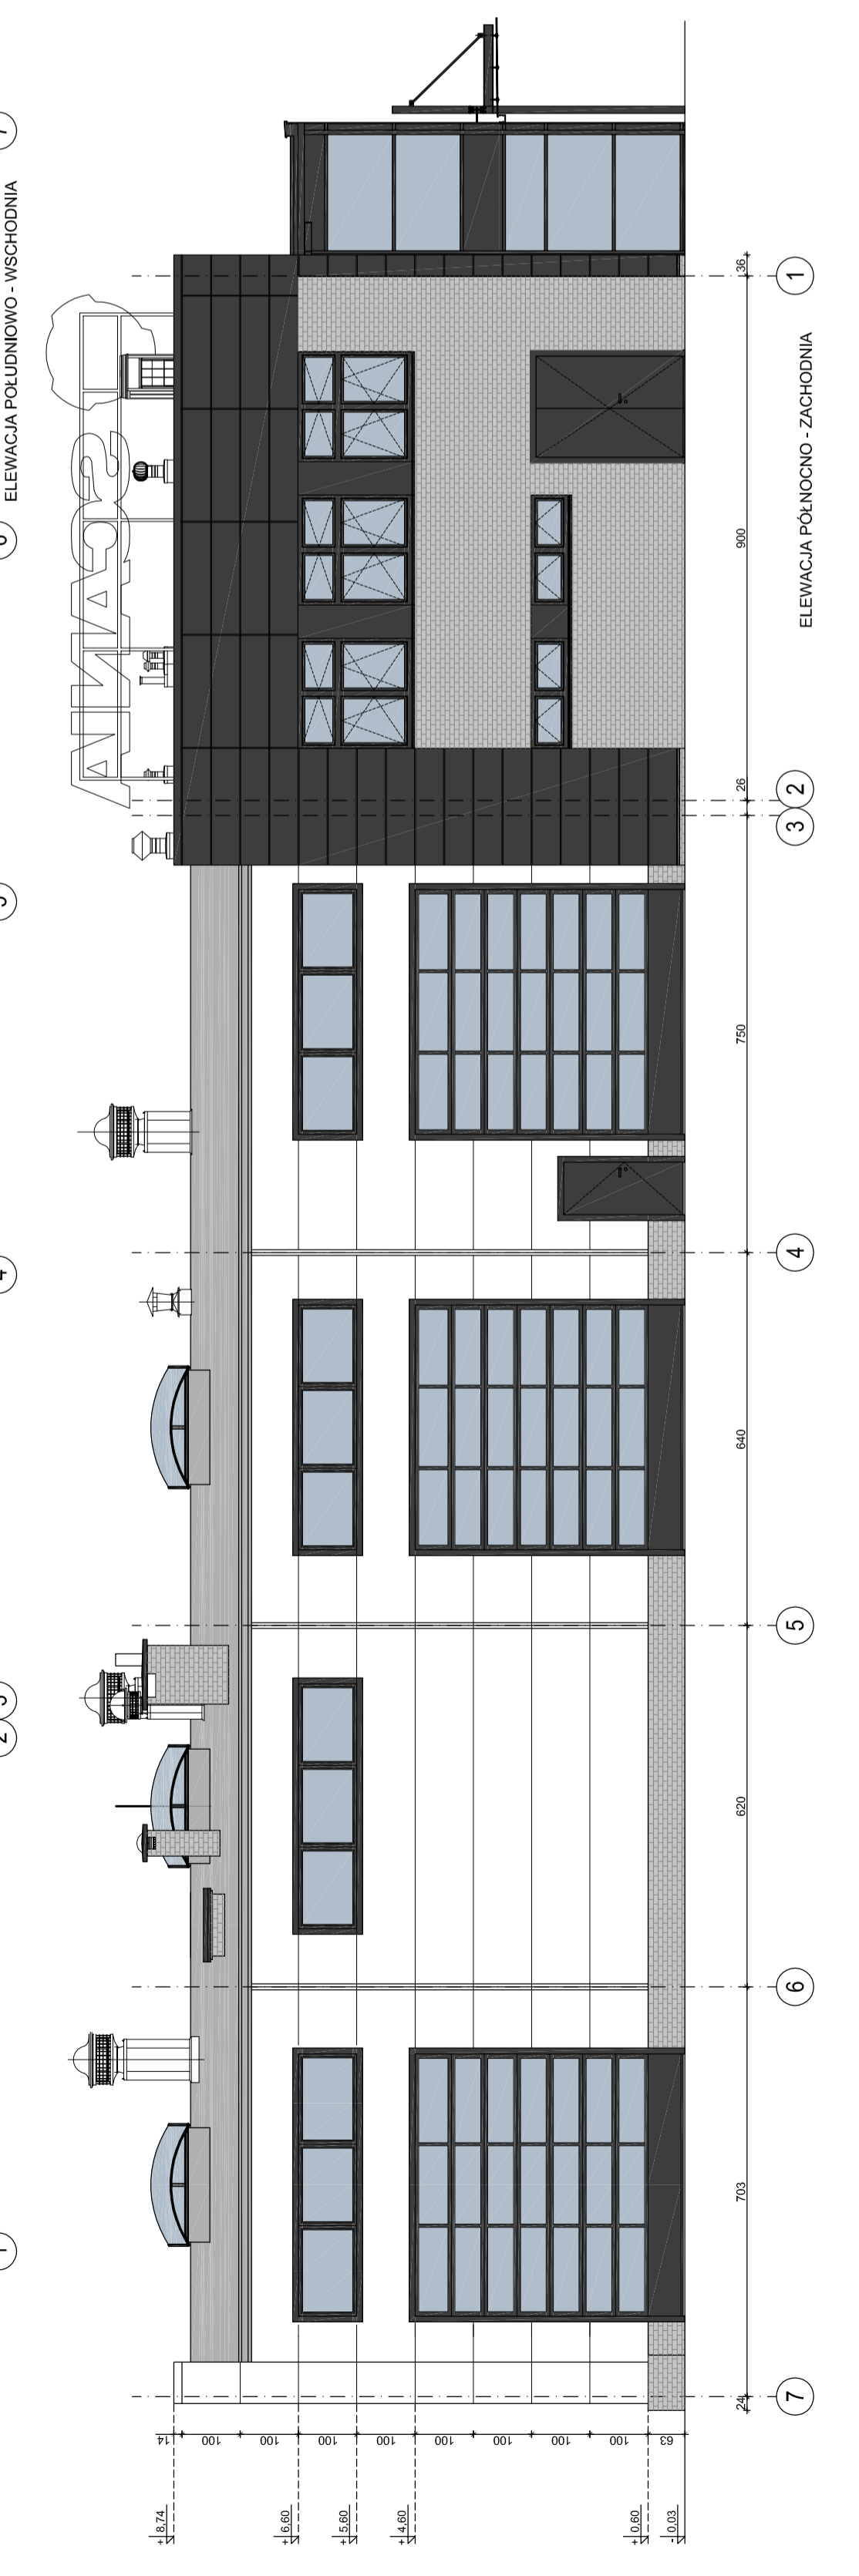

ELEWACJA POLNOCNO - WSCHODNIA