



ELEWACJA ZACHODNIA 1:100

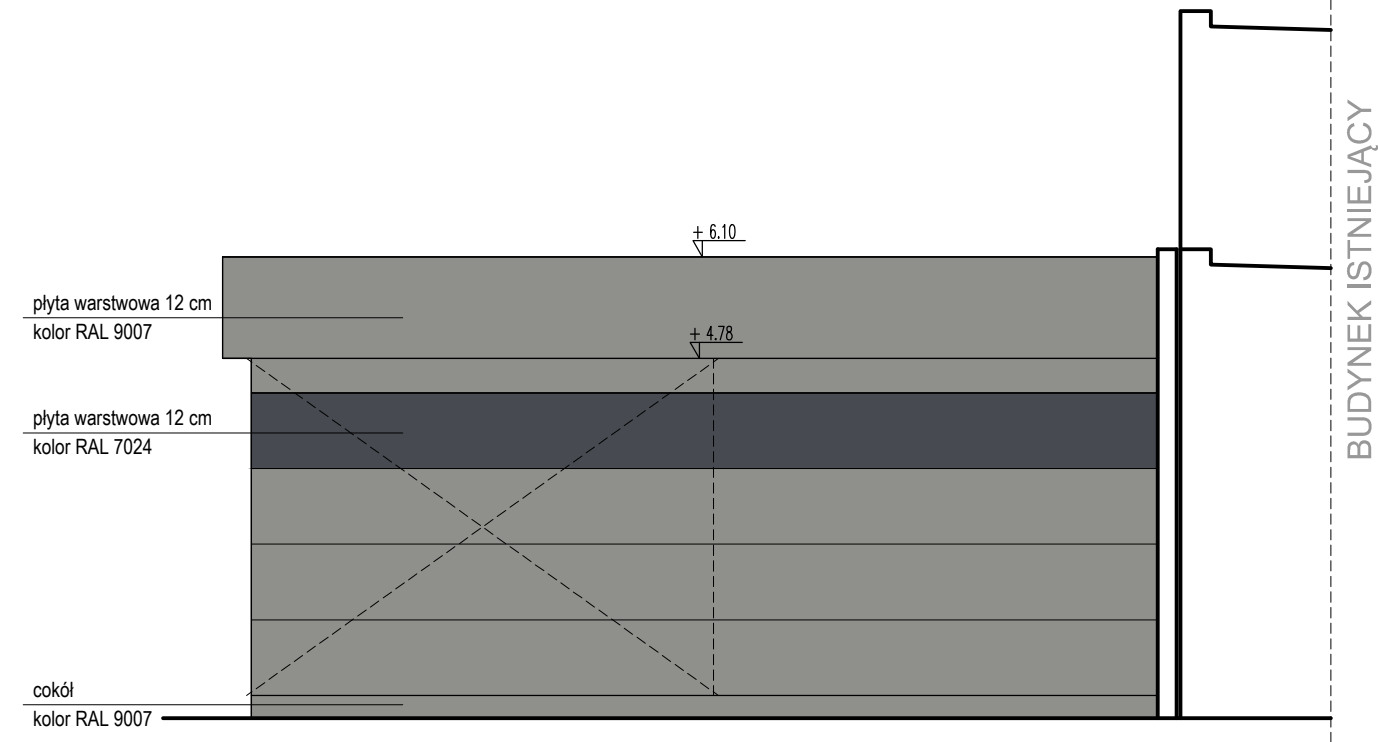

ELEWACJA POŁUDNIOWA 1:100

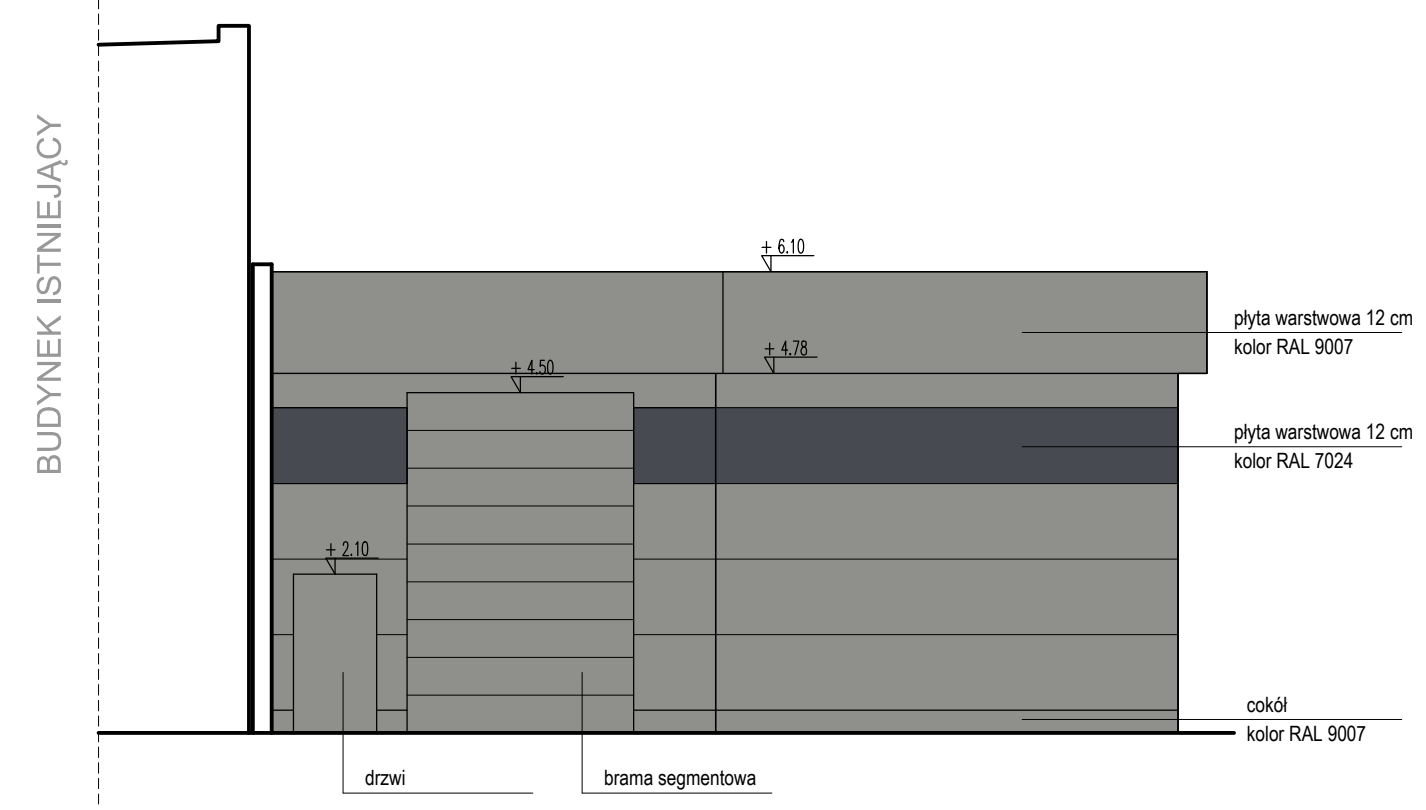

ELEWACJA PÓLNOCNIA 1:100